


Detail:1

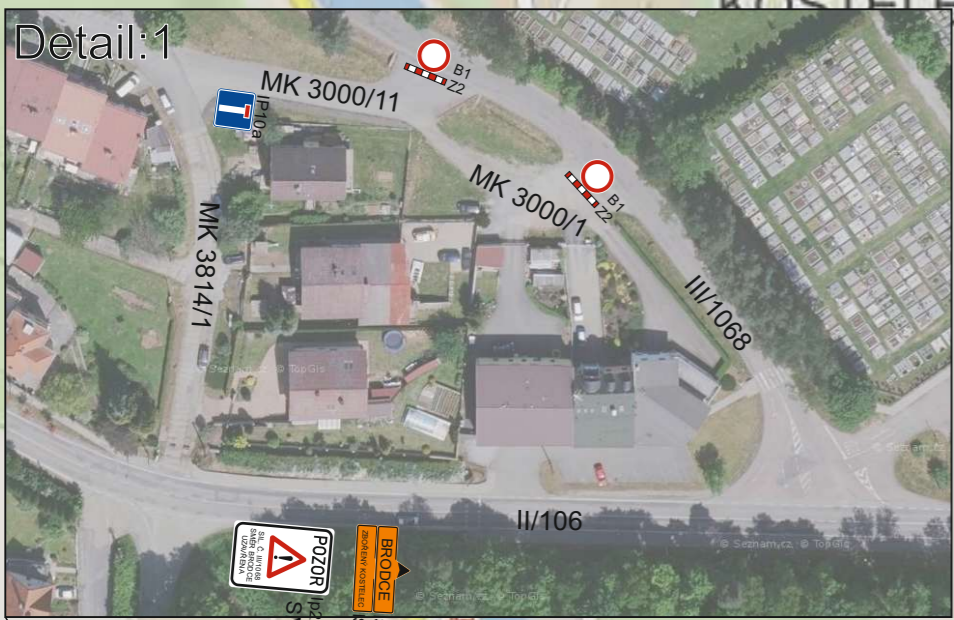

Název akce:

III/1068 Týnec - Brodce

Vypracoval: Quo s.r.o.

Datum: 06/2018

Název výkresu: DIO - Úplná uzavírka sil. č. III/1068 staničení cca km 0,000 - 0,771

List č.: 4


II.Etapa


ZBOŘENÝ KOSTELEČ


PECERADY


BRODCE


Bukovany

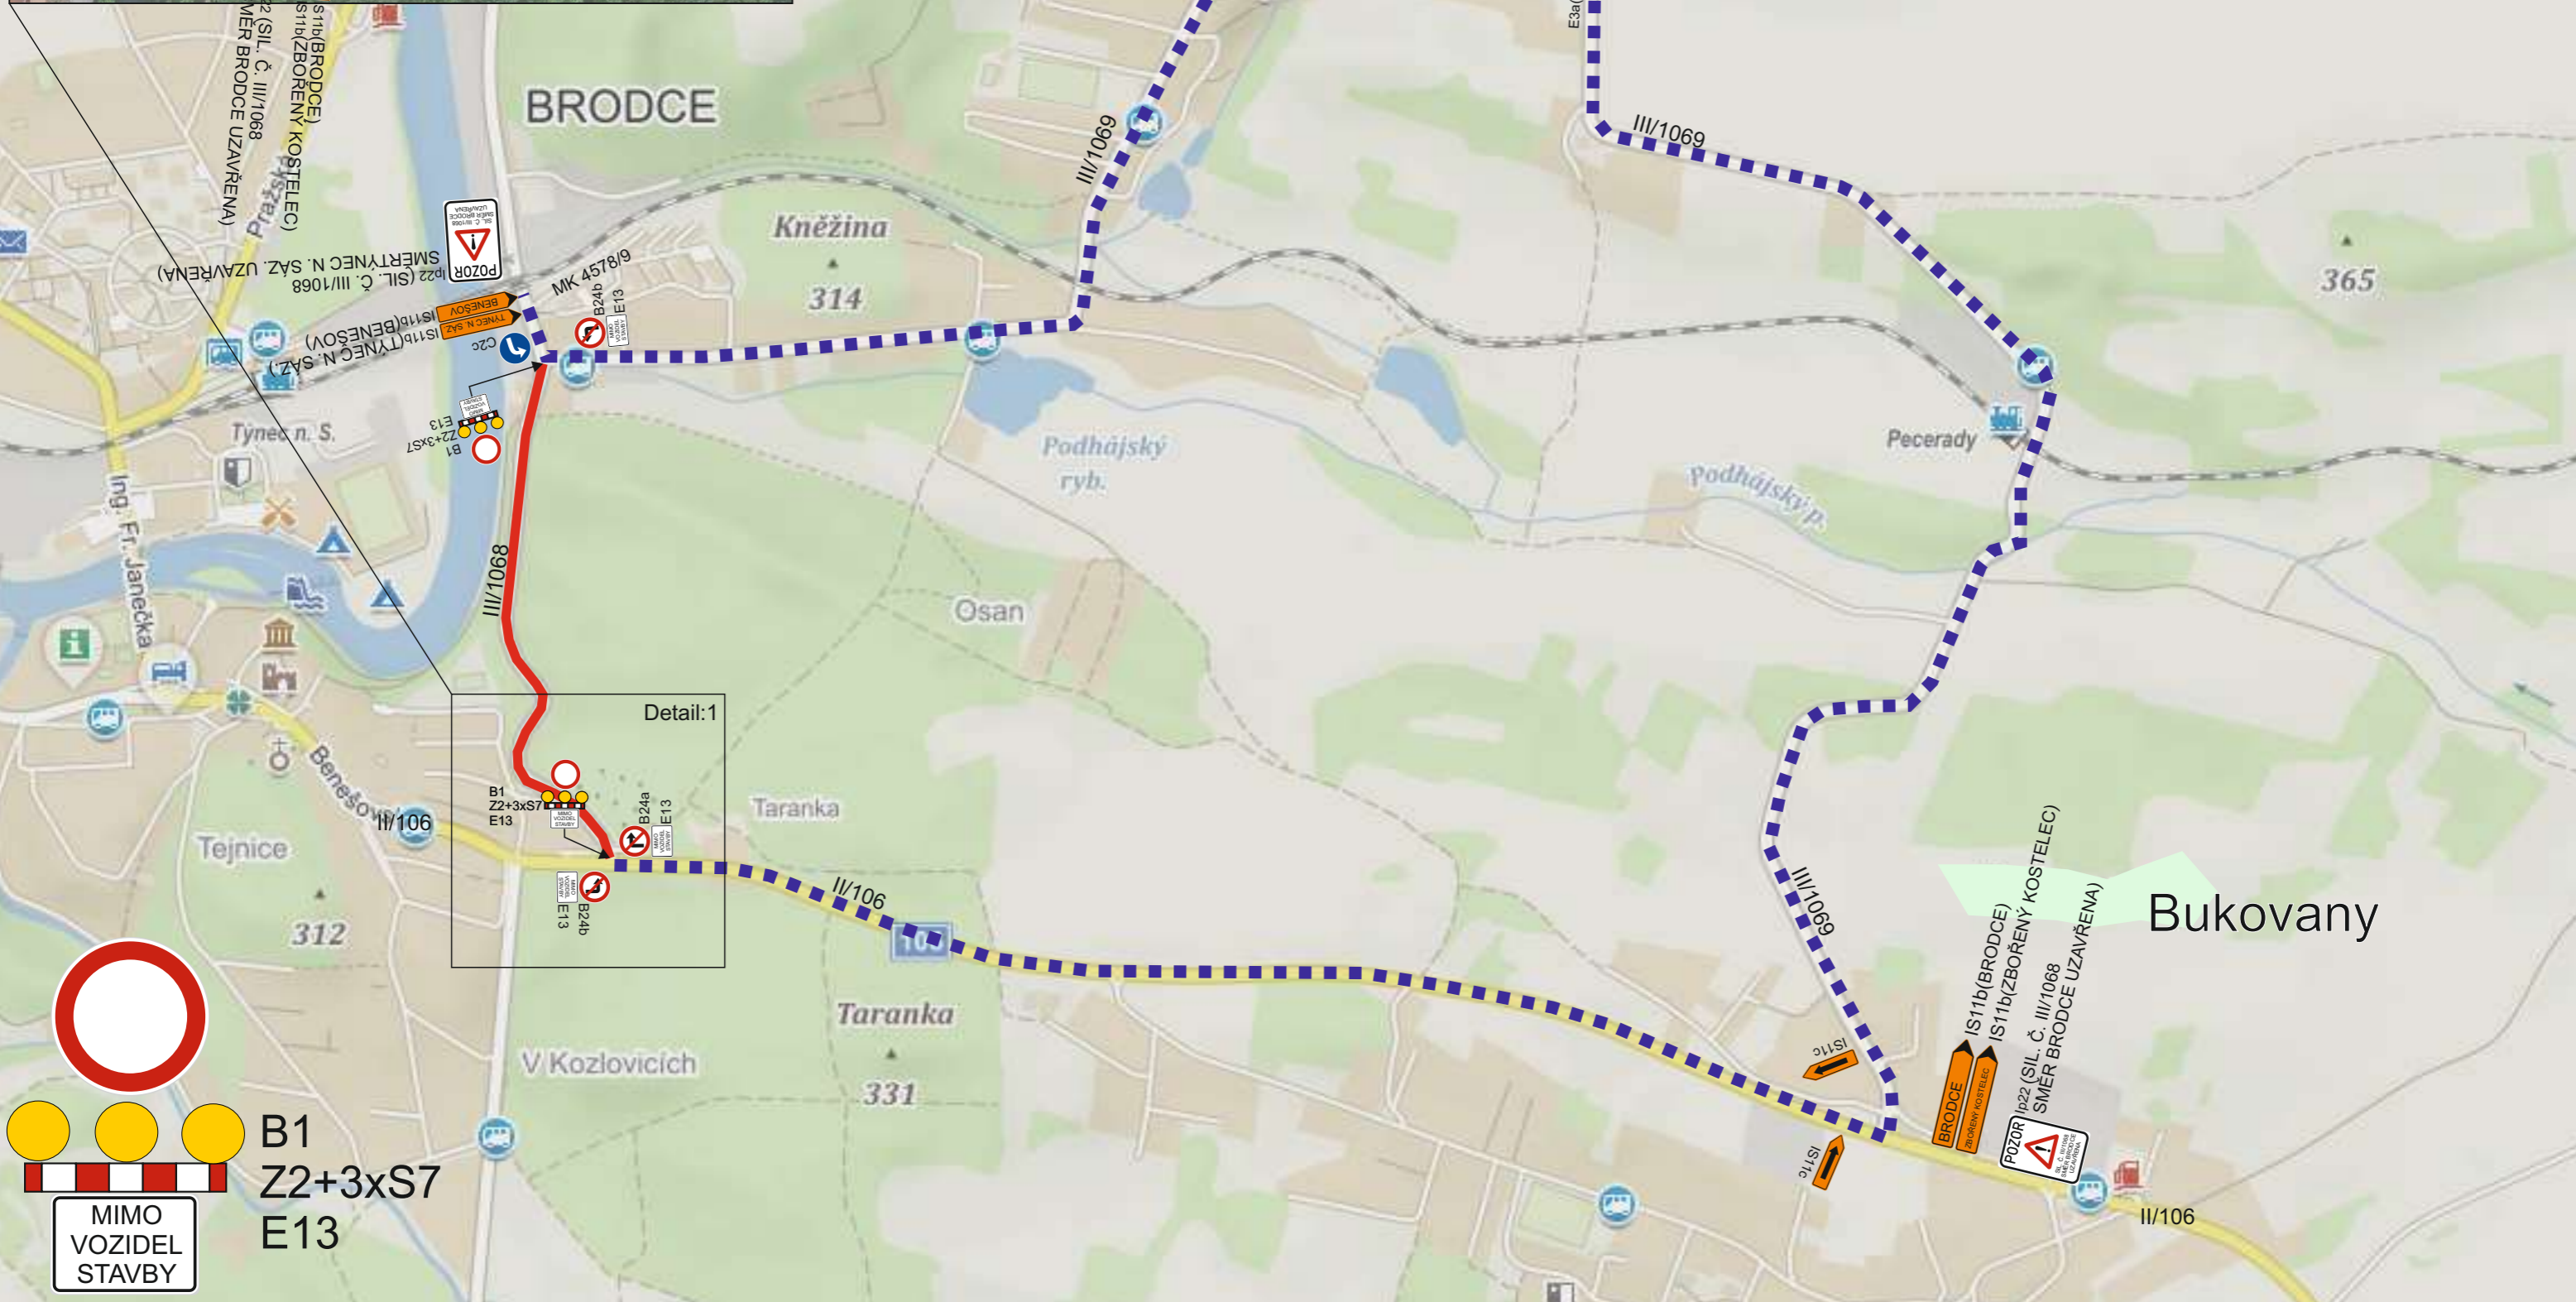

 **B1**

 **Z2+3xS7**

 **E13**

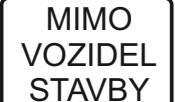 **MIMO VOZIDEL STAVBY**